



COMMUNE DE SAINT MAURICE LES CHARENCEY (61)

Zonage d'assainissement

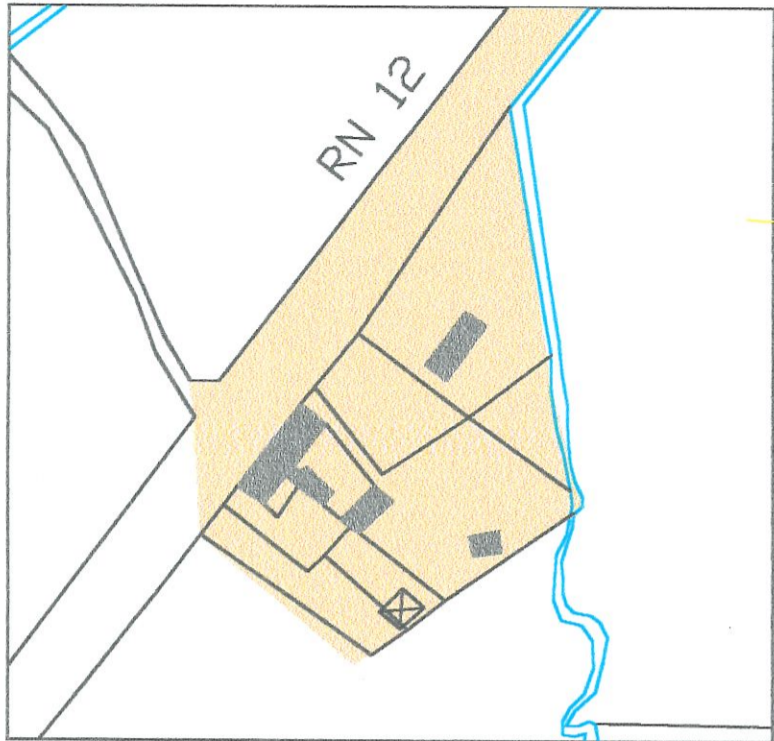

Secteur des ecarts bourg

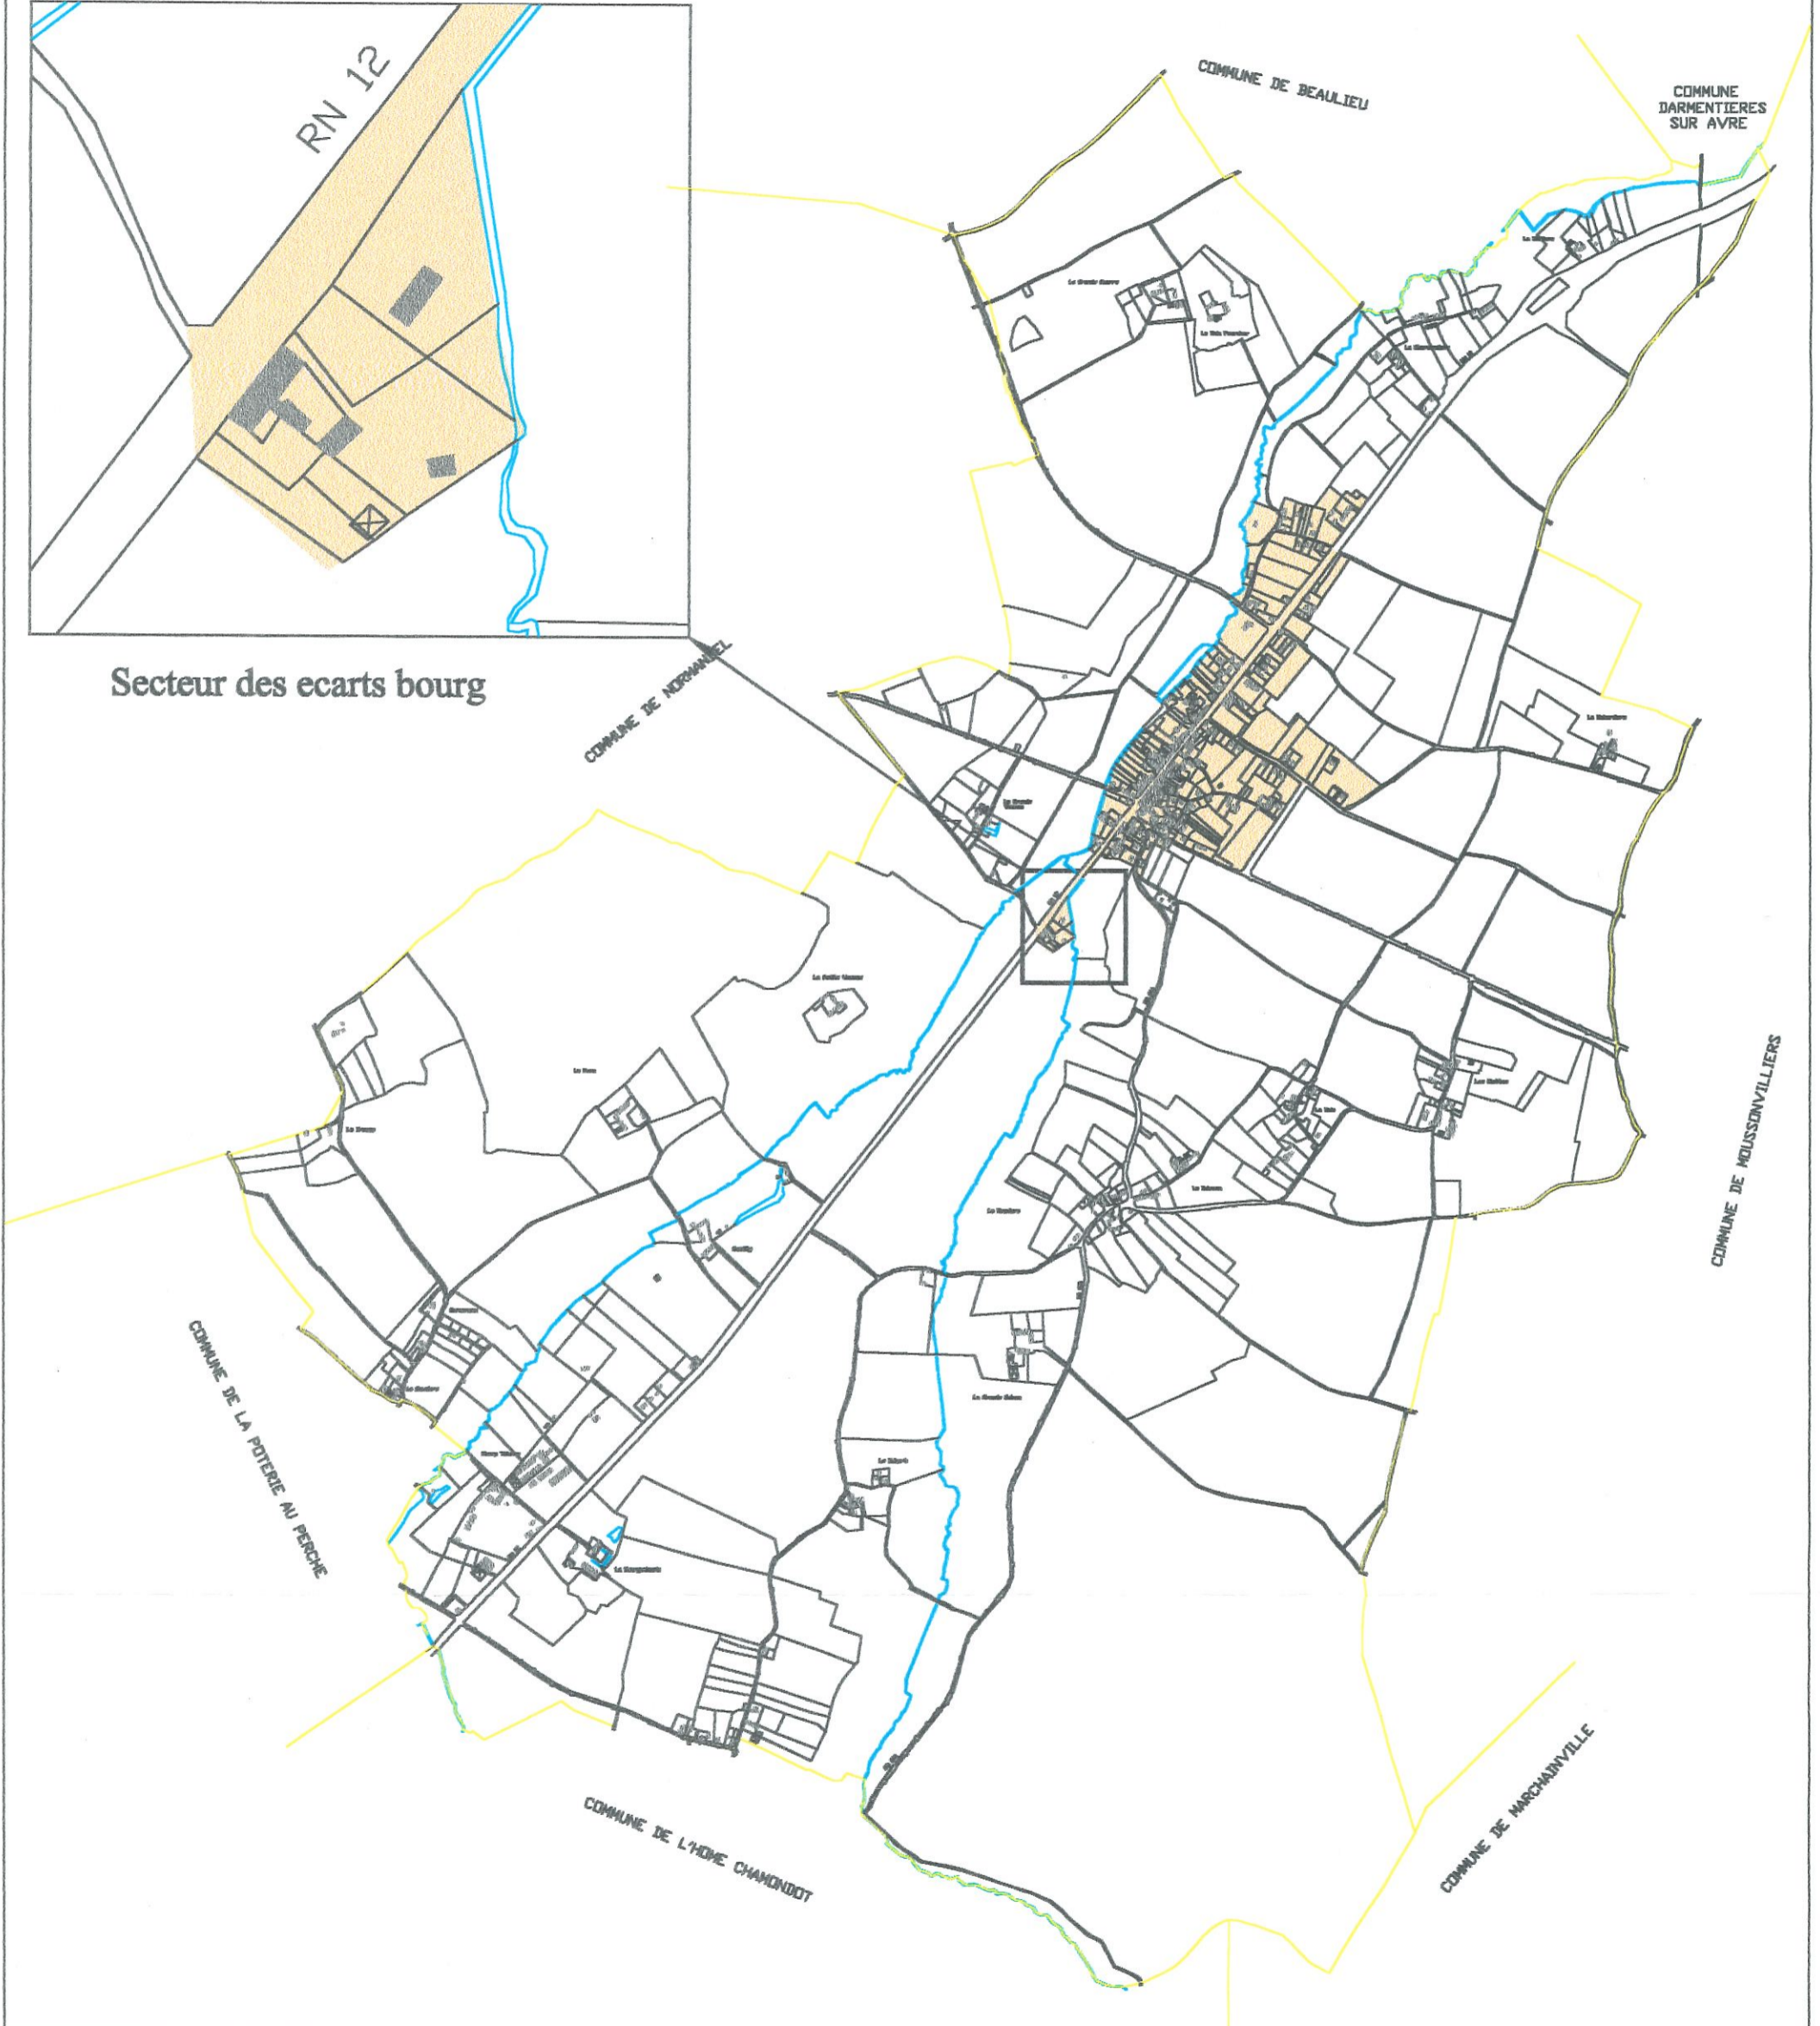

Zone d'assainissement collectif existant
et projeté

Dressé par: C.Chivot

N° d'affaire: 23 364

Date de création: Sept-2001

